
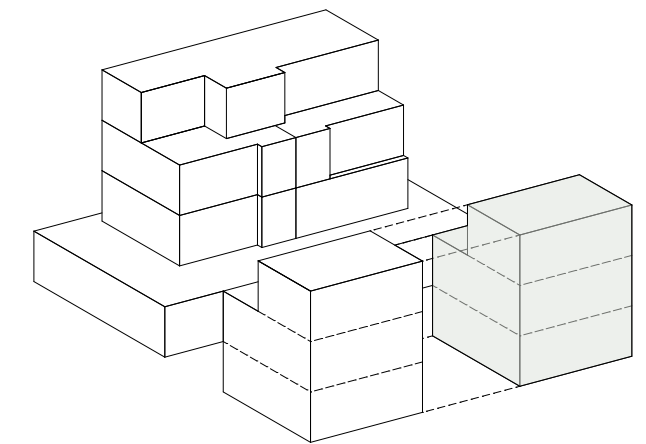
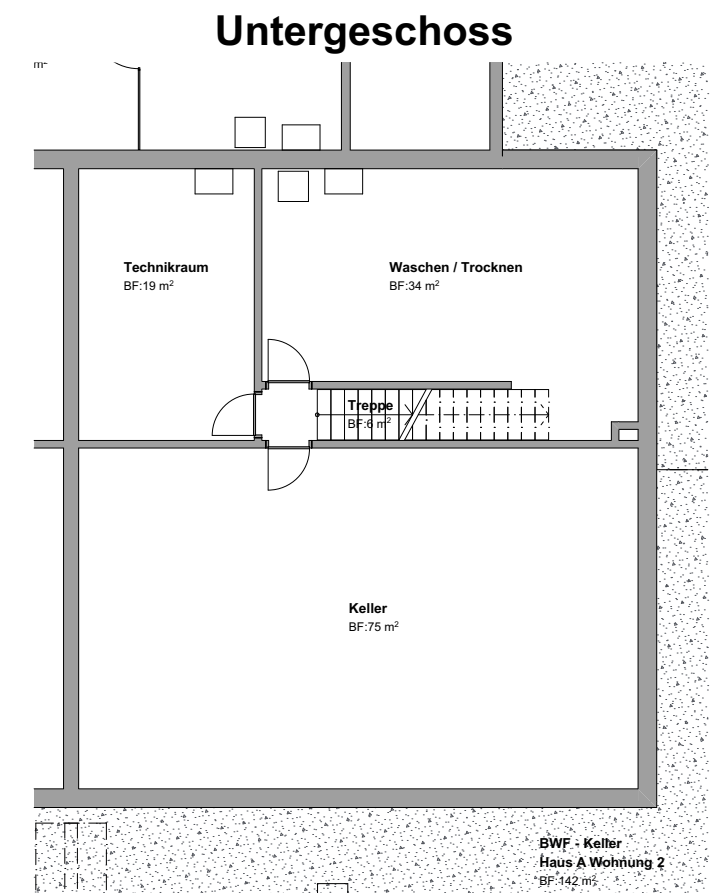
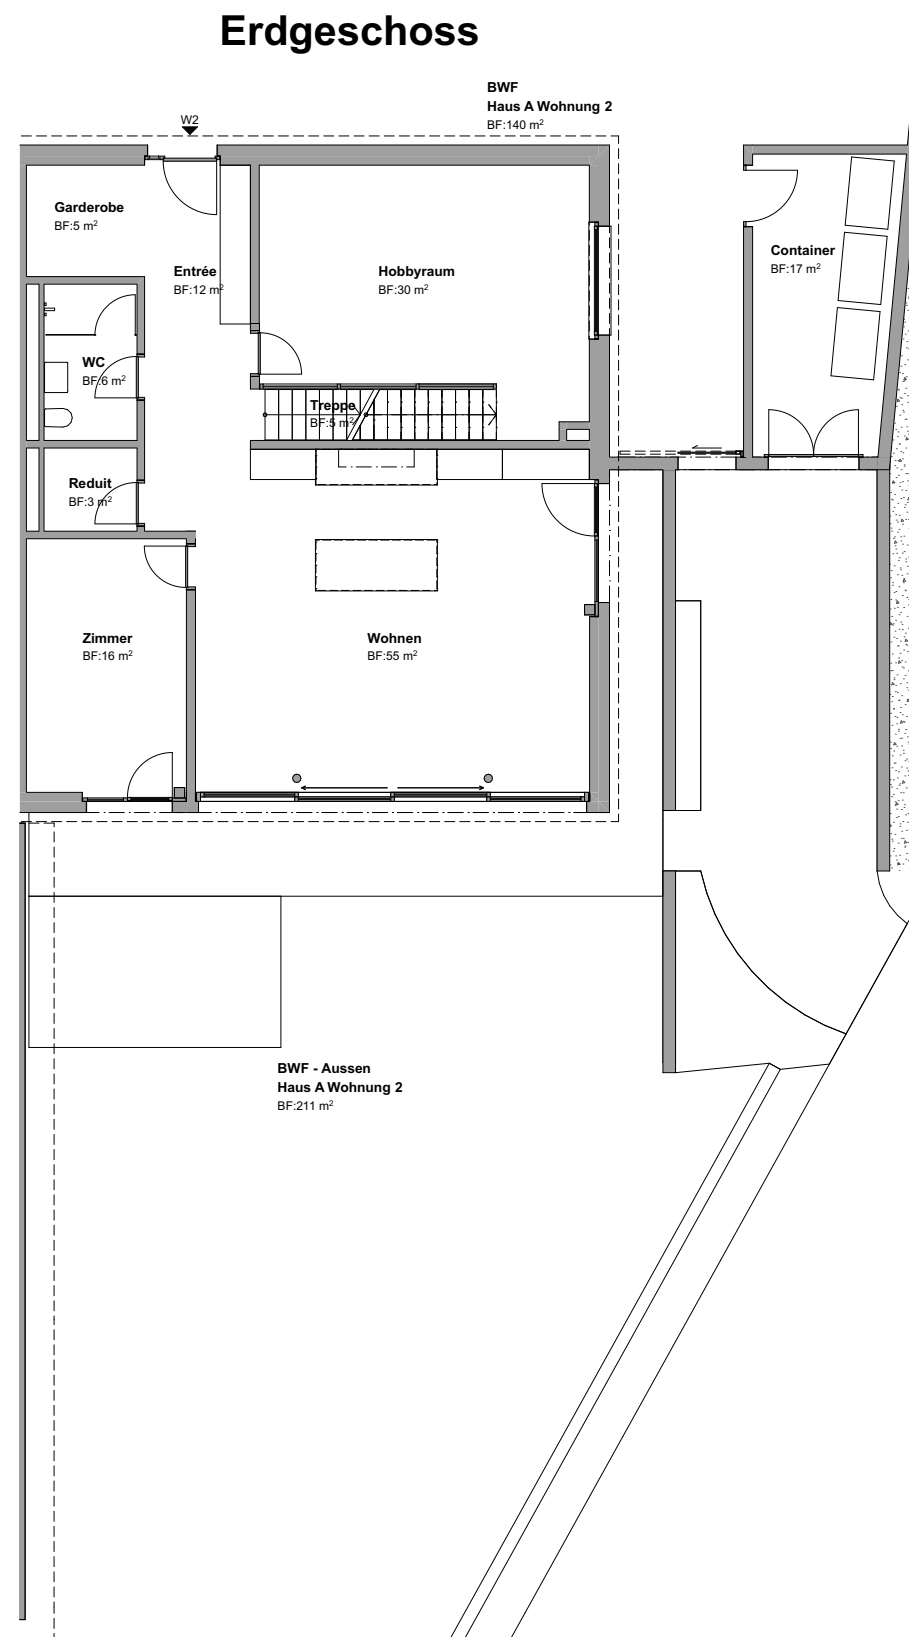


6.5 Zimmerwohnung

Zelglisteig 1 - Haus B - Wohnung 2

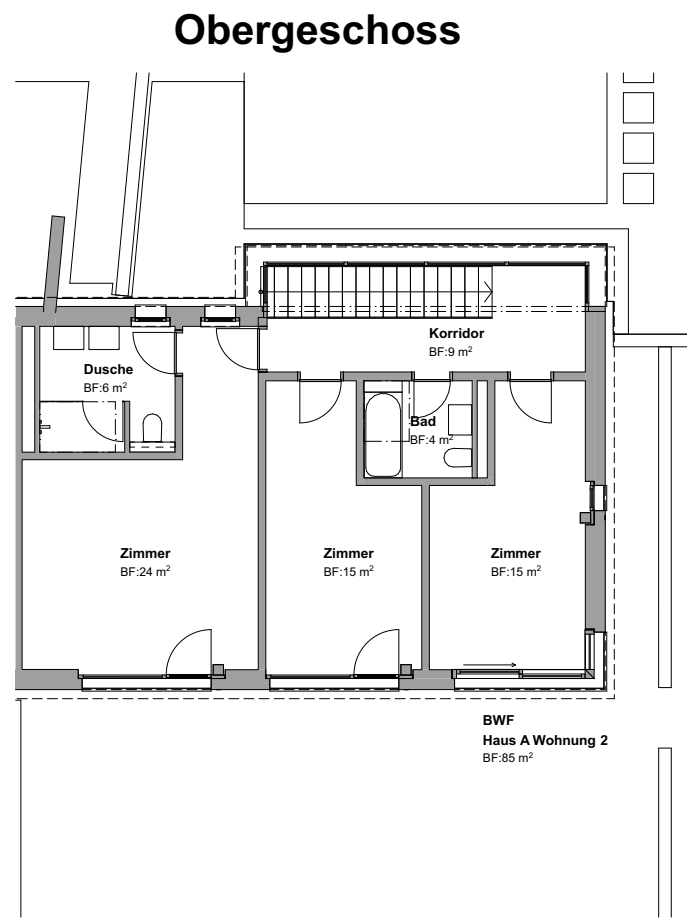

WOHNFLÄCHE*	225.0 m ²
KELLERFLÄCHE	142.0 m ²
SITZPLATZFLÄCHE	28.0 m ²
PERGOLAFLÄCHE	15.0 m ²
GARTENFLÄCHE ⁺	211.0 m ²

*Die Wohnfläche inklusive Innenwände und Hobbyraum
⁺Inklusive Sitzplatz und Pergolafläche